

GLAVNI ULAZ

4906

LOKACIJA



4907


ULAZ U NOVI DIO
GROBLJA

ULAZ U STARI DIO
GROBLJA

4908

4910/1

4924

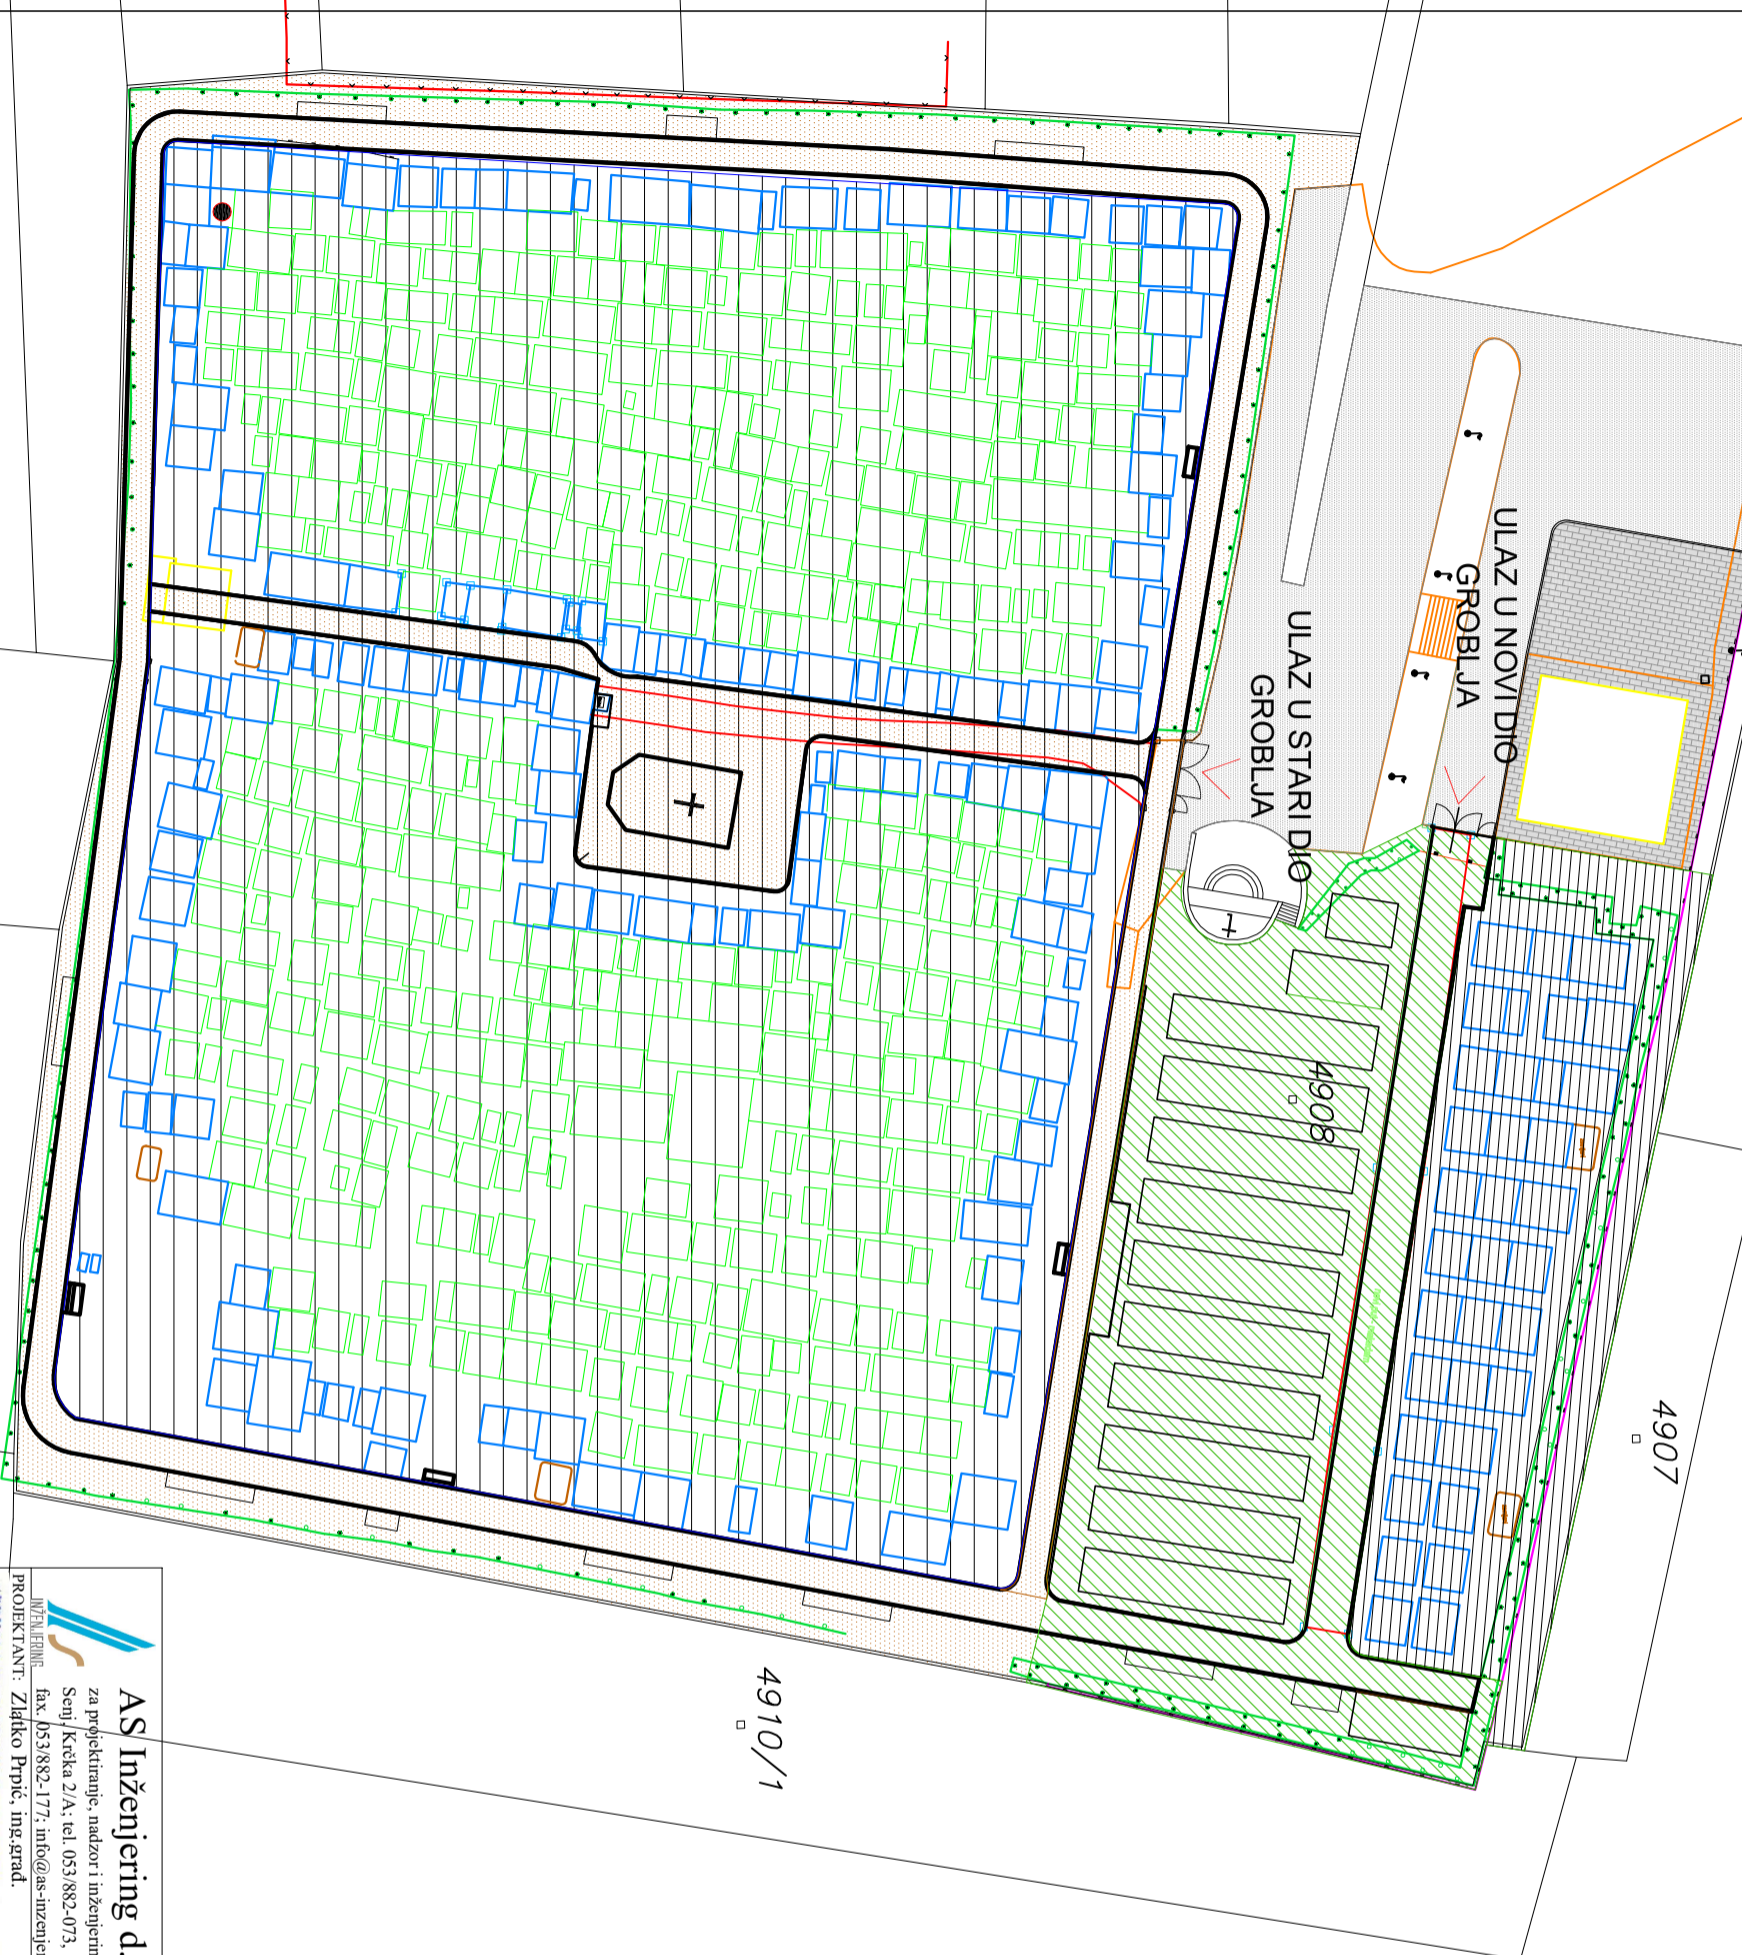

- POSTOJEĆE**
- stari dio groblja
 - noviji dio groblja
- NOVOPLANIRANO**
- novoplanirano proširenje groblja
 - novoplanirano uređenje parkirališta
 - novoplanirano uređenje opoštajnog trga
 - novoplanirano uređenje staza i okoliša u starom dijelu groblja



10

20

<p>AS Inženjering d.o.o. za projektiranje, nadzor i inženjering Senj, Kretka 2/A; tel: 053/882-073, fax: 053/882-177; info@as-inzenjering.hr</p>		INVESTITOR:	KOMUNALNO DRUŠTVO BRINJE d.o.o.	ZOP:	AS_1487
<p>HRVATSKA KAMIONA INŽENJERSKA GRAĐEVINARSTVA Zlatko Prpić ing. svae. Ovlašteni inženjer građevinarstva G 985</p>		RAZINA PROJEKTA:	GLAVNI PROJEKT	BROJ PROJEKTA:	103-07-2018 GP
<p>PROJEKTANT: Zlatko Prpić, ing. građ. MESTO I DATUM: srpanj 2018.</p>		STRUKOVNA ODREDNICA:	GRAĐEVINSKI PROJEKT	MAPA:	MERILLO: 1:500
<p>PROJEKTANT SURADNIK: Josipa Šporčić, mag.ing.aedif. Dani Smojver, mag.ing.aedif.</p>		GRAFIČKI PRIKAZ:	Šira situacija	REV:	BROJ LISTA: 2