

KATAstarska Općina: BRINJE

Matični broj K.O.: 320781

Kat. čestica broj: 4908

Klasa:



Ur broj:

Mjesto:

Datum:

KOPIJA KATAstarskog PLANA ZA KATASTAR

Mjerilo 1 : 1000

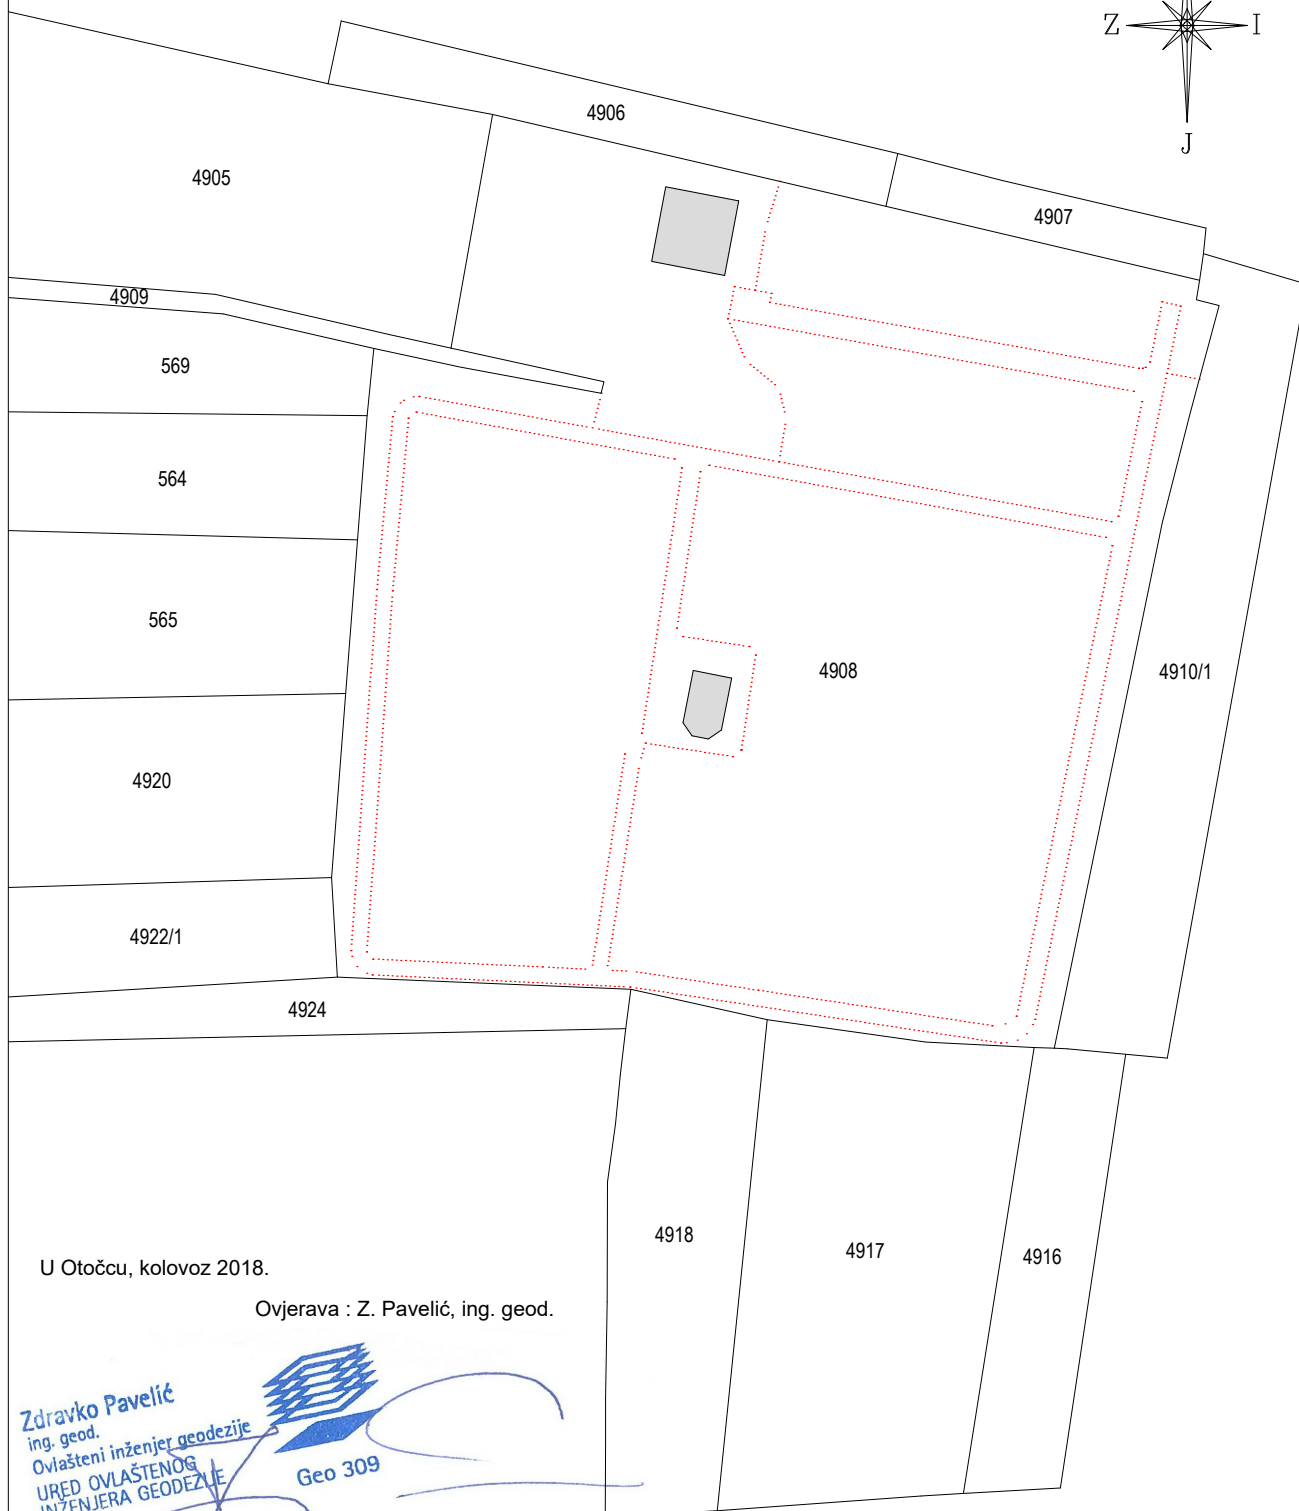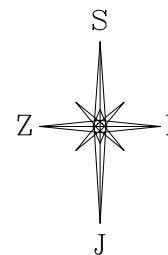

U Otočcu, kolovoz 2018.

Ovjerava : Z. Pavelić, ing. geod.

Zdravko Pavelić
ing. geod.
Ovlašteni inženjer geodezije
URED OVLAŠTENOG
INŽENJERA GEODEZIJE
Otočac

Geo 309