


put  
GLAVNI ULAZ

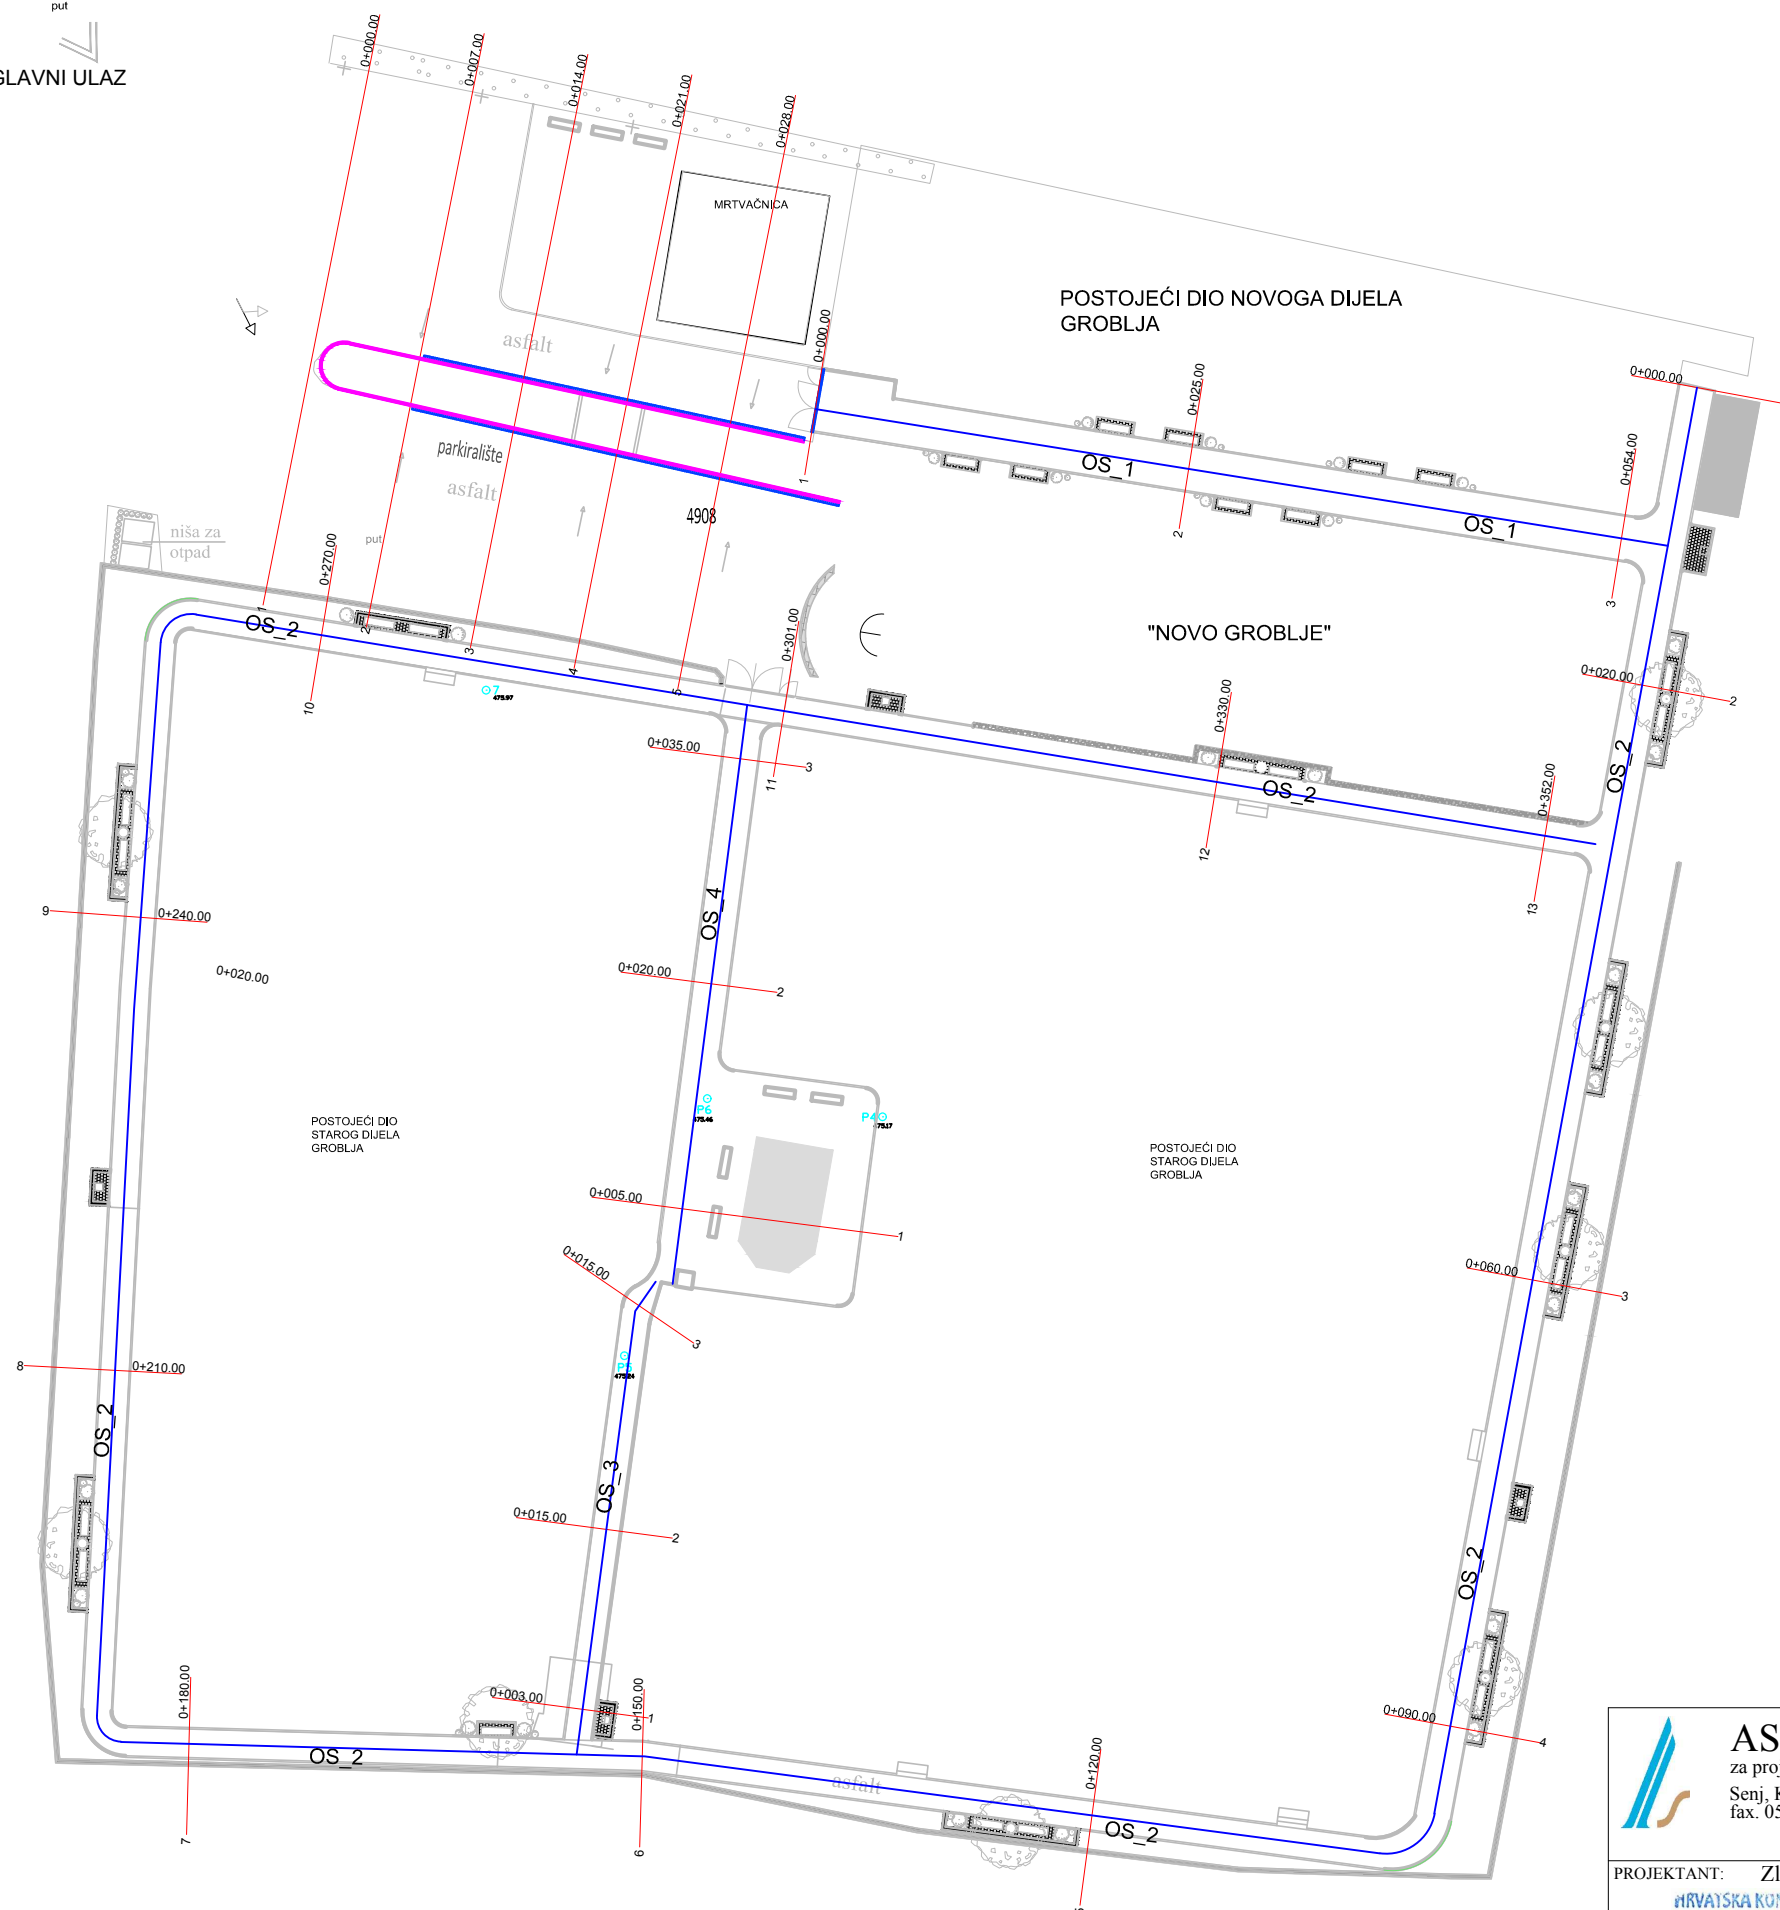

LEGENDA

- klupa
- niša za klupe
- niša za slavinu za vodu
- cestovni rubnjak
- kanalska rešetka

 <b>AS Inženjering d.o.o.</b> za projektiranje, nadzor i inženjering Senj, Krčka 2a; tel. 053/882-073, fax. 053/882-177; info@as-inzenjering.hr	INVESTITOR:	KOMUNALNO DRUŠTVO BRINJE d.o.o. Frankopanska 62b, Brinje	ZOP:
	RAZINA PROJEKTA	GLAVNI PROJEKT	BROJ PROJEKTA: 103-07-2018
PROJEKTANT: Zlatko Prpić, ing. grad.	STRUKOVNA ODREDNICA:	GRAĐEVINSKI PROJEKT	MJESTO I DATUM: Senj, srpanj 2018.
 <b>Zlatko Prpić</b> ing. grad. Ovlašteni inženjer građevinarstva G 985	GRADEVINA:	Rekonstrukcija groblja - izmjene i dopune građevinske dozvole	MJERILO: 1:500
	PROJEKTANT SURADNIK: Josipa Šporčić, mag.ing.aedif. Dani Smojver, mag.ing.aedif.	GRAFIČKI PRIKAZ:	GRAĐEVINSKA SITUACIJA KOLNIH I PJEŠAČKIH POVRŠINA
	REV:		BROJ LISTA: 9.