
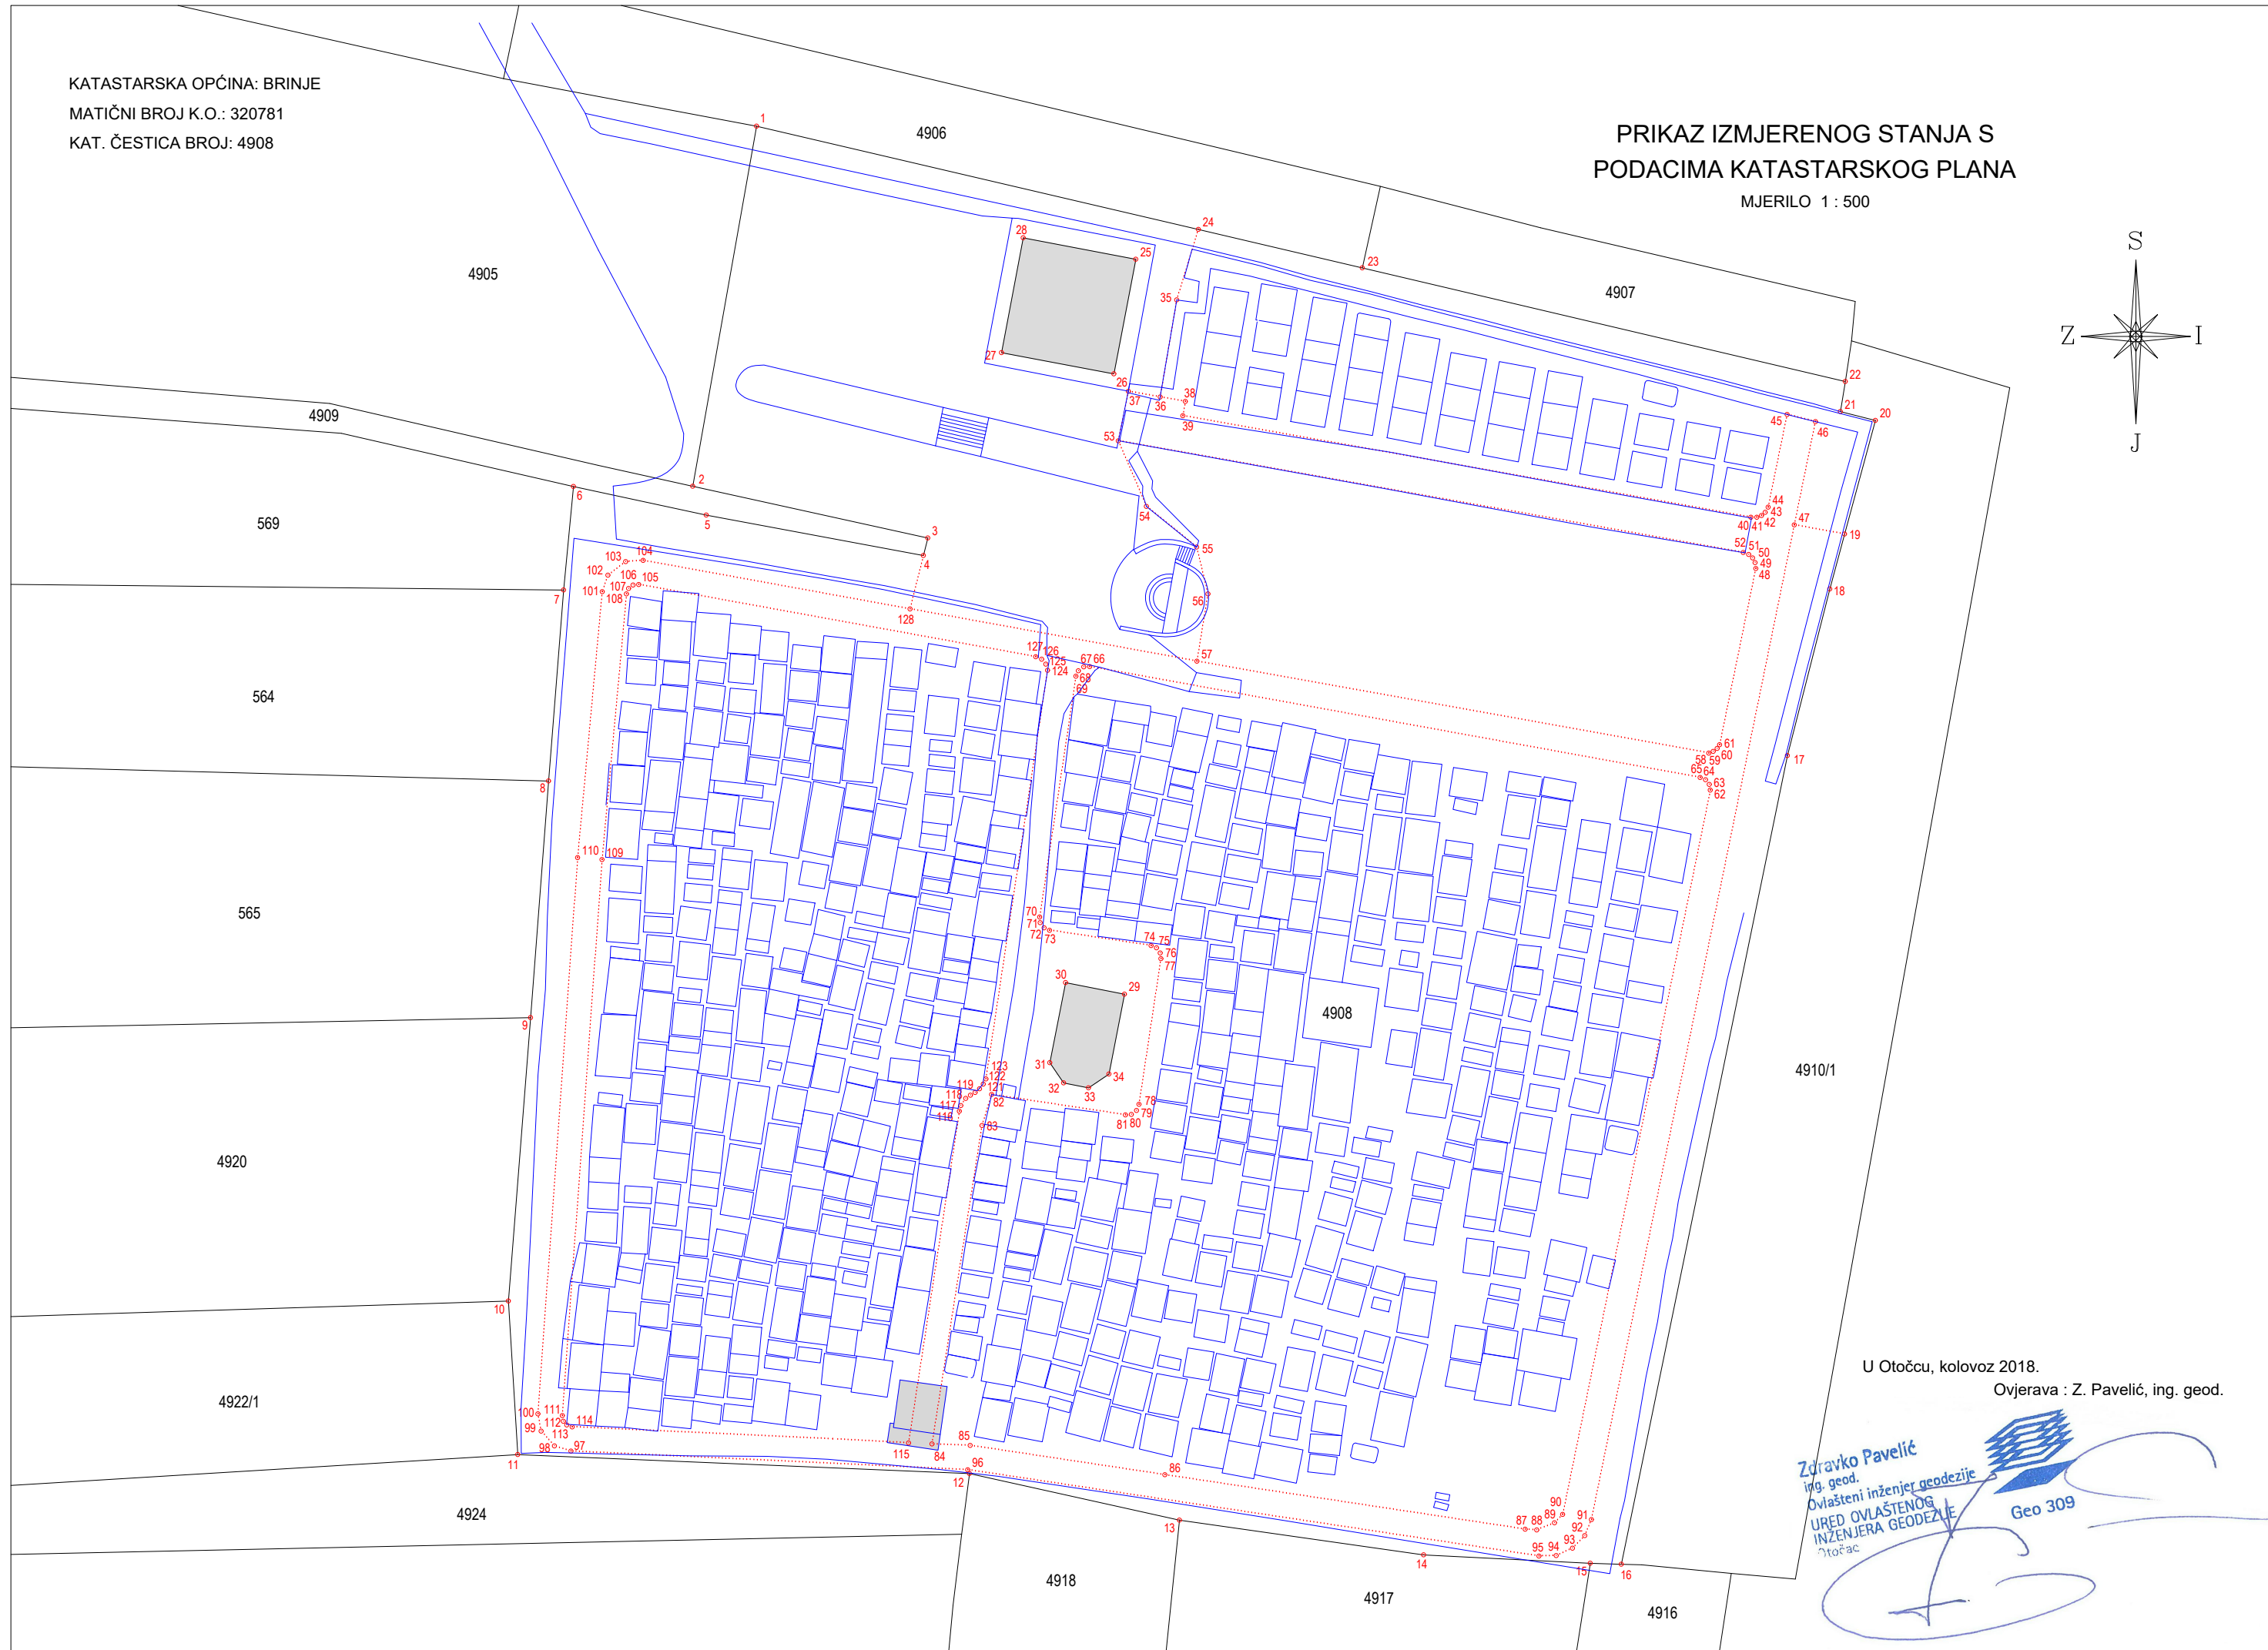


KATASTARSKA OPĆINA: BRINJE
MATIČNI BROJ K.O.: 320781
KAT. ČESTICA BROJ: 4908

PRIKAZ IZMJERENOG STANJA S
PODACIMA KATASTARSKOG PLANA
MJERILO 1 : 500

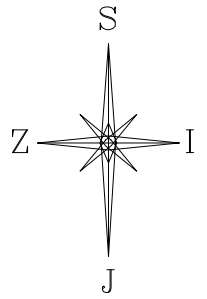

U Otočcu, kolovoz 2018.
Ovjerava : Z. Pavelić, ing. geod.

Zdravko Pavelić
ing. geod.
Ovlašteni inženjer geodezije
URED OVLAŠTENOG
INŽENJERA GEODEZIJE
Otočac
Geo 309